


IE 108249

**CLADIRE CLASA DE IMPORTANTA 3
CONFORM NORMATIV P100/1992
CATEGORIE ' C' DE IMPORTANTA
PENTRU CARE SE APLICA MODELUL NR 2
DE ASIGURARE A CALITATII CONFORM
H.G. 261/1994
GRAD SEISMIC 8
ZONA SEISMICA DE CALCUL " C"**

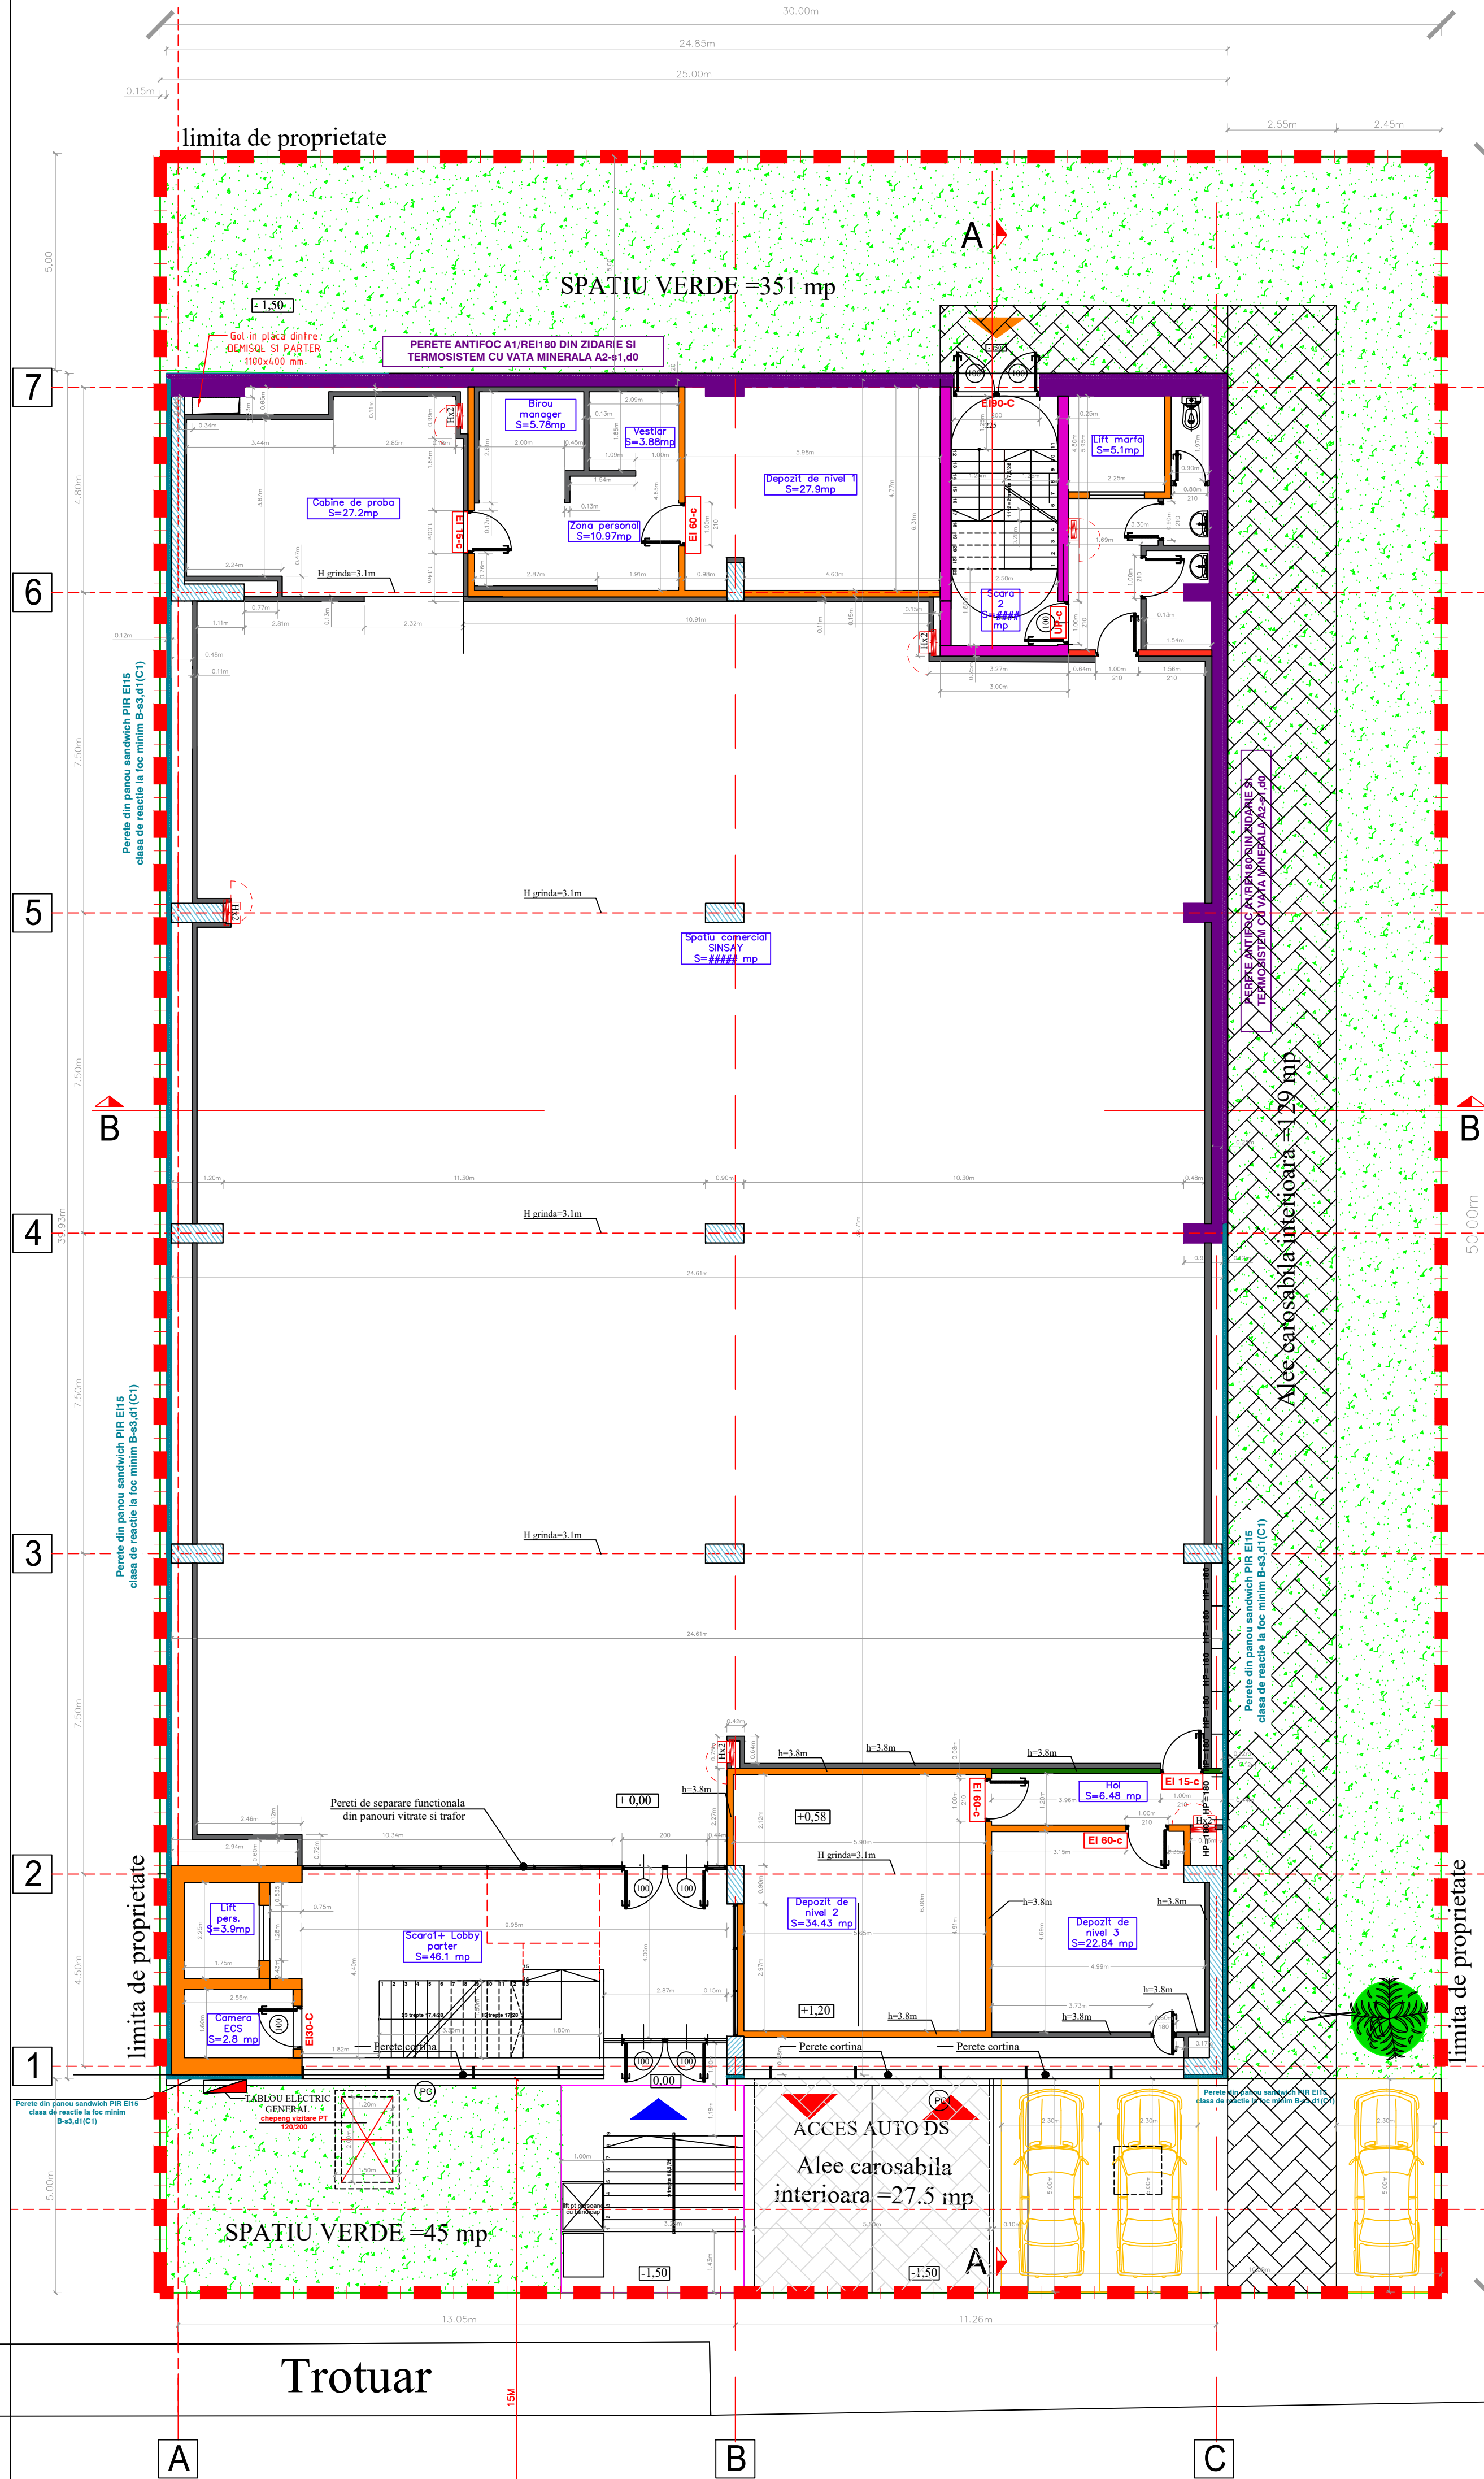

LEGENDA DE CULOARE A ELEMENTELOR REZISTENTE LA FOC (STALPI, GRINZI, PLANSEE, PERETI, USI, FERESTRE)

ELEMENT REZISTENT LA FOC: R/RE/EI 240'	[Red]
ELEMENT REZISTENT LA FOC: R/RE/EI 180'	[Purple]
ELEMENT REZISTENT LA FOC: R/RE/EI 150'	[Magenta]
ELEMENT REZISTENT LA FOC: R/RE/EI 120'	[Orange]
ELEMENT REZISTENT LA FOC: R/RE/EI 90'	[Red-Orange]
ELEMENT REZISTENT LA FOC: R/RE/EI 60'	[Green]
ELEMENT REZISTENT LA FOC: R/RE/EI 45'	[Light Green]
ELEMENT REZISTENT LA FOC: R/RE/EI 30'	[Blue]
ELEMENT REZISTENT LA FOC: R/RE/EI 15'	[Teal]
ELEMENT FARA PERFORMANTA LA FOC	[Grey]

- UM** Usa metalica plina
- UP-c** Usa plina cu dispozitiv de autoinchidere
- EI xx-c** Usa rezistenta la foc xx minute, echipata cu dispozitiv de autoinchidere
- L evacuare** Traseu de evacuare cel mai defavorabil cu indicarea lungimii totale

Ac parter = 998 mp

POT = 66%
CUT = 1,33
Hmax. = 10 m

**Spatiu verde conform Aviz Mediu este 21.3% din suprafata totala de 1500 mp, respectiv 319.5mp.
Spatiu verde propus este 26.4% din suprafata totala de 1500 mp, respectiv 396 mp.**

- Aria construita DS+P+1E= 3052mp
- Alee carosabile interioare = 156.5mp
- 6 arbori plantati in incinta proprie
- ▲ Acces auto la demisol
- ▲ Acces clienti
- ▲ Acces marfa si evacuare

31 locuri parcare demisol din care 2 pentru pers. cu dizabilitati + 3 locuri de parcare la nivelul parterului

VERIFICATOR		SEMNATURA	CERINTA
VERIFICATOR/ EXPERT			
s.c. DORIC DESIGN S.R.L. J40/15603/1991		BENEFICIARI: SC. BOROI INVESTITII SI DEZVOLTARE SRL. SC. BOROI CONSTRUCTII CIVILE SRL. SC. BORAL PROPERTY INVESTMENT SRL.	FAZA DTAC
PROIECTAT	ARH. M. GHIGEANU	SCARA 1:100	CONSTRUIRE SPATIU COMERCIAL SERVICII DS+P+1E, BAZIN VIDANJABIL, IMPREJMUIRE TEREN SI ORGANIZARE DE SANTIER
DESENAT	ARH. M. GHIGEANU	DATA 05.2023	ADRESA - ORAS OTOPENI, STR. 23 AUGUST NR. 189
VERIFICAT	ARH. M. GHIGEANU		Plan Parter

Acest desen si informatiile cuprinse in el nu pot fi copiate, reproduse sau utilizate, partial sau in intregime decat cu acordul scris al S.C DORIC S.R.L si nu vor fi folosite in alt scop decat cel pentru care au fost elaborate

IE 103561

Strada 23 August IE 109232

-1,35

AX DRUM